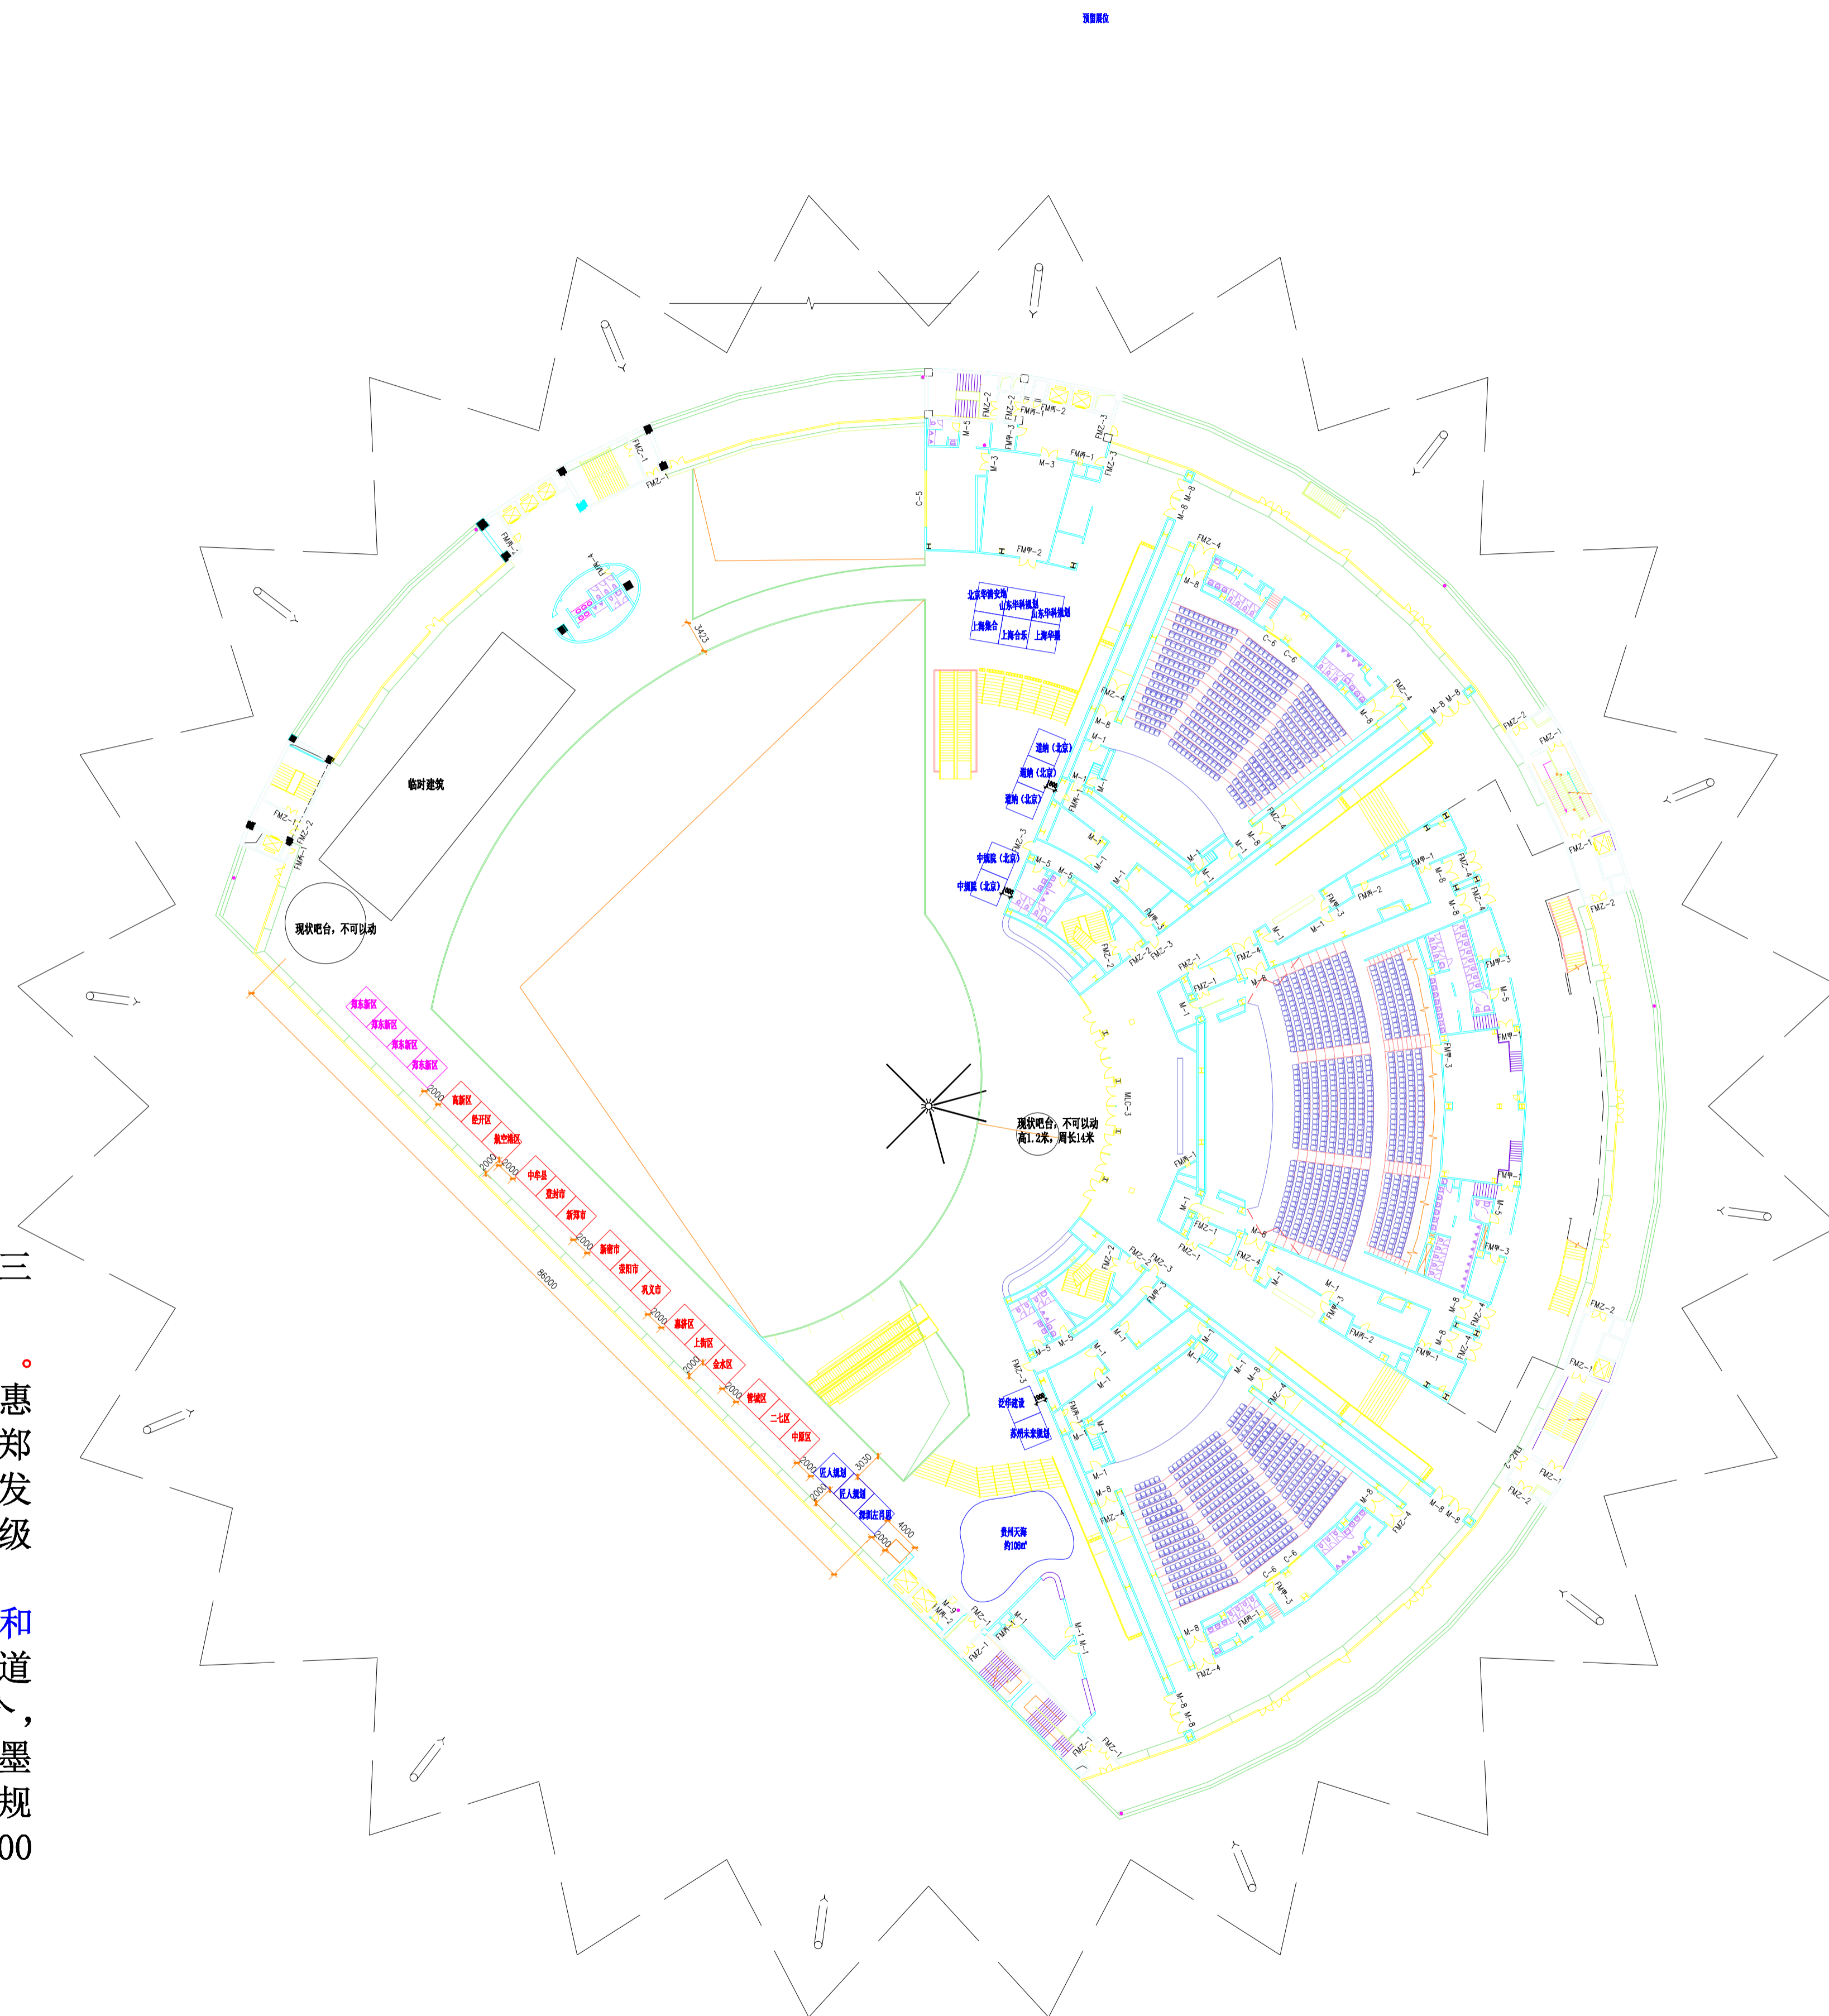

 展位 (3米×3米) 35个
 展区1个

五层，共计35个展位和1个展区，共分三区。

一区：郑州市县区展区（共15个展位）。包括六区（中原、金水、管城、二七、惠济、上街）一县（中牟县）三个开发区（郑州航空港综合实验区、郑州经济技术开发区、郑州国家高新技术产业开发区）五个县级市（登封、巩义、新密、新郑、荥阳）。

二区：知名设计单位展区（共14个展位和1个展区）。匠人规划2个，山东华科2个，道纳（北京）3个，苏州未来1个，泛华1个，北京华清安地1个，上海集合1个，上海华墨1个，上海合乐1个，深圳左肖思1个，中规院（北京）2个，贵州天海展区1个（约100 m²）。

三区：郑东新区展区4个。



五层平面图